


1/750

ÀNGELS MAS PINTÓ
arquitecte

XAVIER FORTUÑO VILLARROYA
enginyer tècnic d'obra pública


ABRIL DEL 2018

FULL 1 DE 1

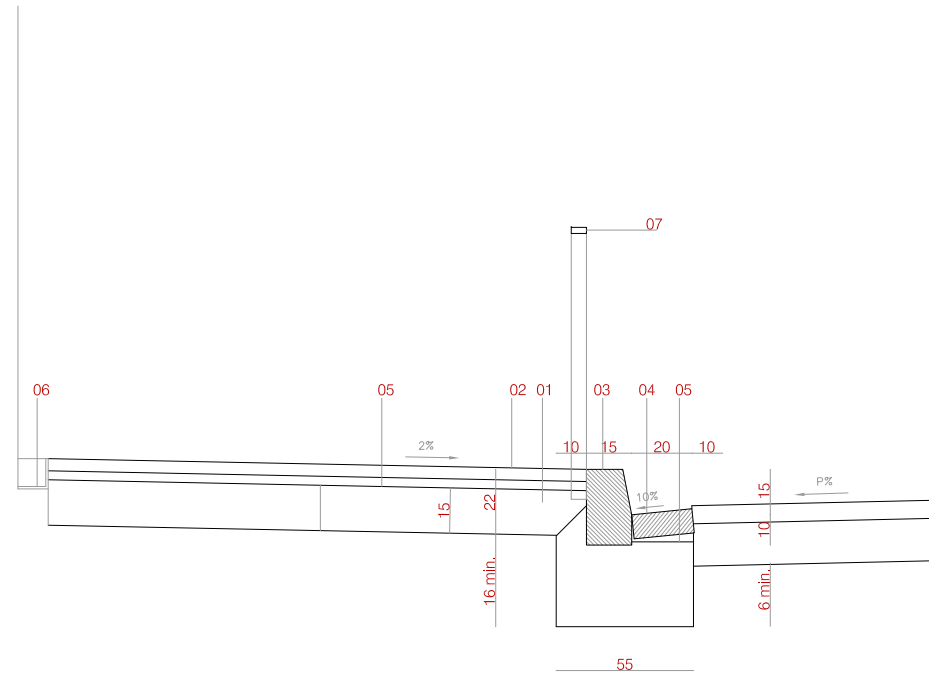

D1
SECCIÓ VORERA

PAVIMENT DE LLOSETES HIDRÀULIQUES DE FORMIGÓ 20x20x4 RATLLADES	08
PERFIL MASSÍS ACER GALVANITZAT 50X20MM	07
CUNETA "L" ACER CORTEN 10X10	06
MORTER M-80/8	05
RIGOLA BLANCA DE LLOSETES DE FORMIGÓ DE 20x20x8	04
VORADA DE FORMIGÓ PREFABRICAT 15x25x100 TIPUS T-2	03
PAVIMENT DE LLOSETES HIDRÀULIQUES DE FORMIGÓ 20x20x4 9 PASTILLES	02
FORMIGÓ HM-20/P/20	01

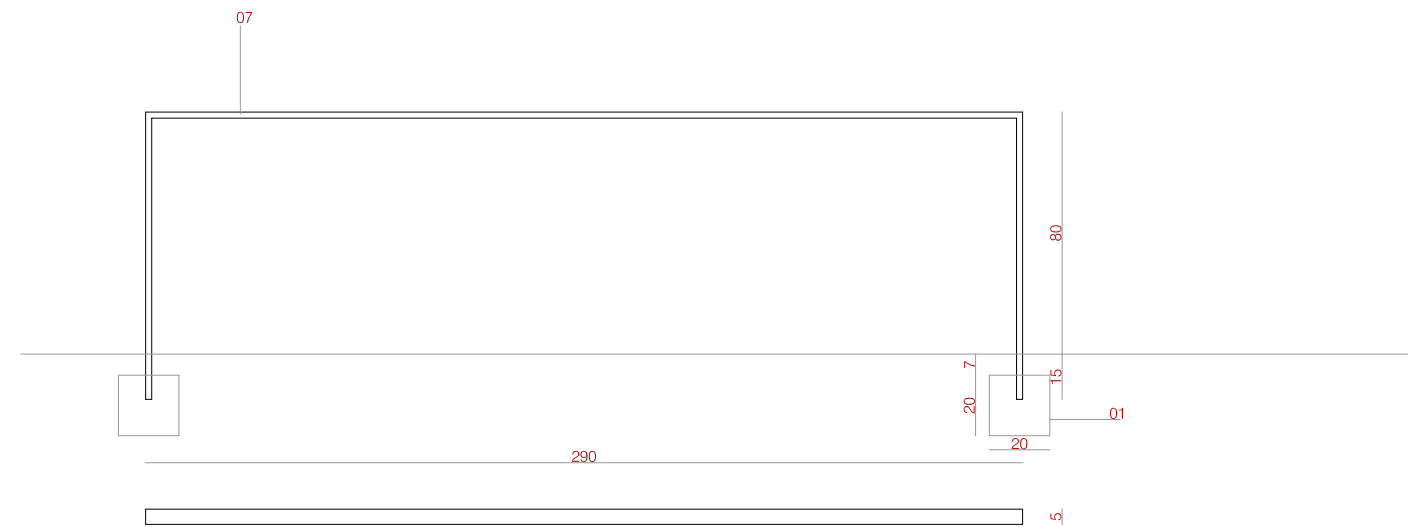

D2
DETALL BARANA



1/25

ÀNGELS MAS PINTÓ
arquitecte

XAVIER FORTUÑO VILLARROYA
enginyer tècnic d'obra pública

ABRIL DEL 2018

FULL 1 DE 1