


NOTA IMPORTANT:
ABANS DE L'INICI DELS TREBALLS, EL CONTRACTISTA HAURÀ DE COMPROVAR LES COTES TOPOGRÀFIQUES DE L'ÀMBIT D'ACTUACIÓ, LES QUALS HAURAN DE SER APROVADES PER LA DF.


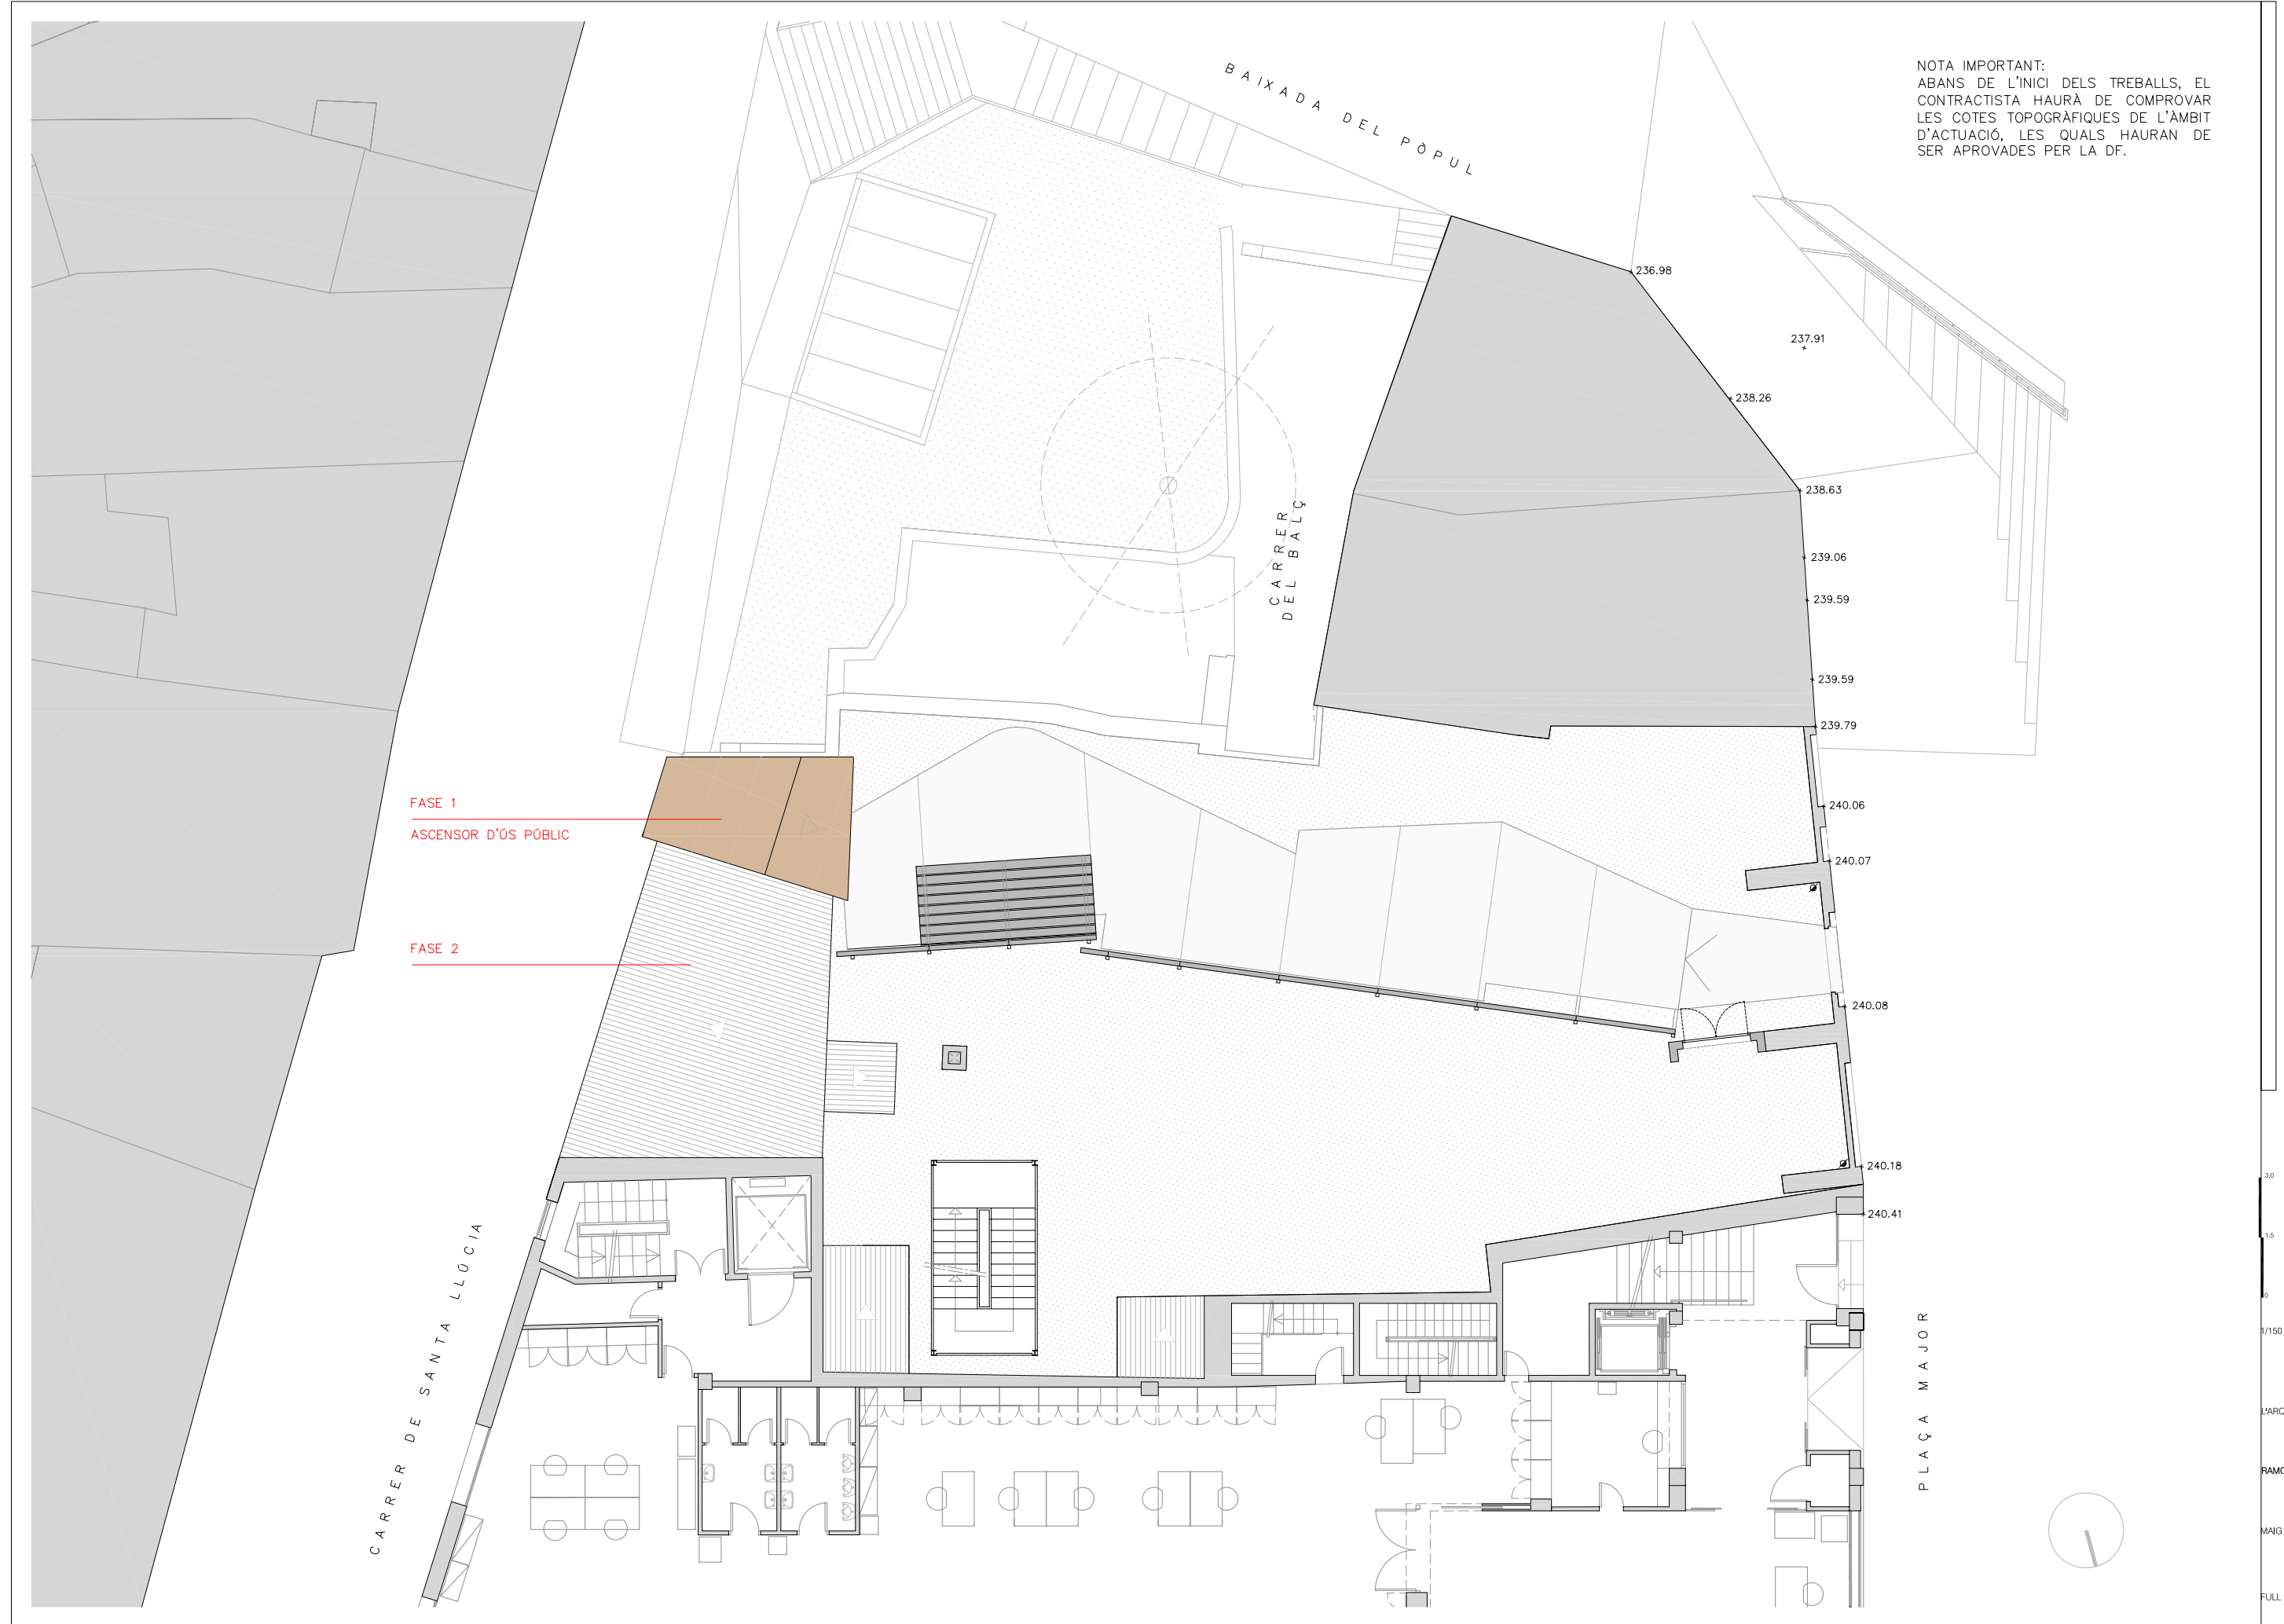


3.0
1.5
0
0/150
ARQUITECTE MUNICIPAL
RAMON NIETO GALLART
MAIG DE 2016
FULL 1 DE 1



CARRER DEL BALÇ

C / . SANTA LLÚCIA

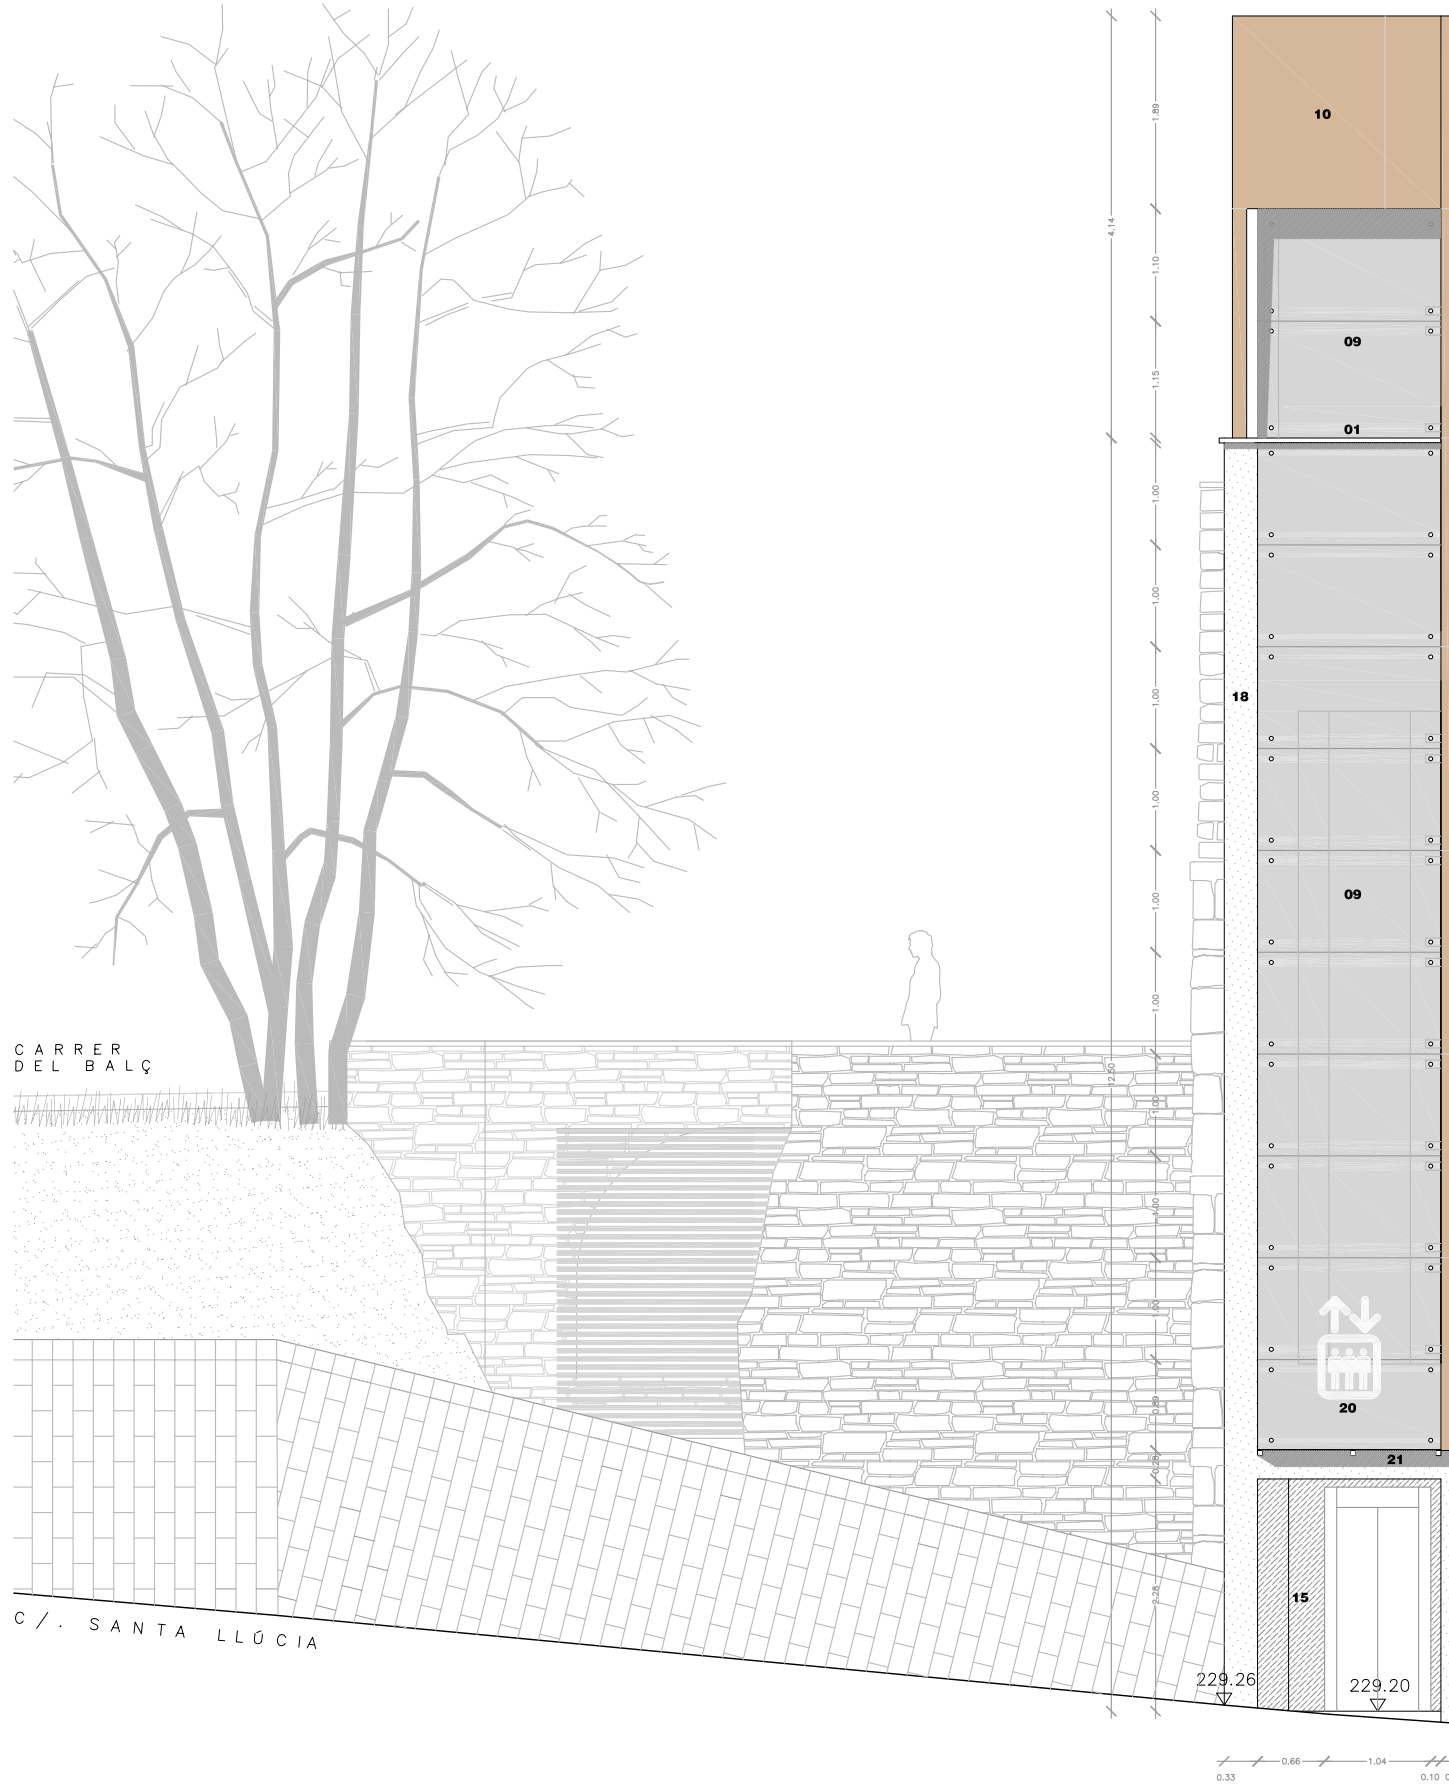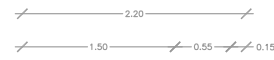

SECCIÓ B - B'

- 246.00
- 245.00
- 244.00
- 243.00
- 242.00
- 241.00
- 240.00
- 239.00
- 238.00
- 237.00
- 236.00
- 235.00
- 234.00
- 233.00
- 232.00
- 231.00
- 230.00
- 229.00

- 21 MARQUESINA DE VIDRE TREMPAT D'1CM DE GRUIX SOBRE PERFILERIA D'ACER
- 20 ADHESIU VINÍLIC DE COLOR BLANC
- 19 ROTULACIÓ AMB PLANXA D'ACER GALVANITZAT LACAT DE COLOR BLANC. GRUIX=2MM
- 18 ARREBOSSAT DE MORTER DE C.P. ACABAT PINTAT DE COLOR GRIS CLAR
- 17 PORTA DE XAPA D'ACER CORTEN SOBRE PERFILERIA D'ACER GALVANITZAT. INCLOU PANY I CLAU
- 16 QUADRE DE MANIOBRA DE L'ASCENSOR. ACABAT D'ACER INOXIDABLE
- 15 REVESTIMENT DE FRONTAL D'ASCENSOR AMB PANELL D'ALUCOBOND O SIMILAR. ACABAT ACER INOX MAT
- 14 ENDERROC DE REVOLTONS ENTRE BÍQUETS, PER A CONNEXIÓ PROVISIONAL ENTRE PLANES
- 13 FUTURA CONNEXIÓ AMB LA PLANTA BAIXA DEL CENTRE D'INTERPRETACIÓ
- 12 ESCALA DE FUSTA DE PI. ACCÉS PROVISIONAL A LOCAL SENSE ÚS
- 11 VIDRE FIX LAMINAR 5+5 SOBRE PERFILERIA U D'ACER INOXIDABLE
- 10 REVESTIMENT AMB XAPA D'ACER CORTEN DE 6MM DE GRUIX SOBRE PERFILERIA D'ACER
- 09 MUR CORTINA DE VIDRE LAMINAR, AMB DUES FULLES DE VIDRE TREMPAT D'1CM DE GRUIX I BUTIRAL DE COLOR A DEFINIR PER LA DF
- 08 TANCAMENT D'OBERTURA EXISTENT, AMB PARET DE MAÓ CALAT, I POSTERIOR ENGUIXAT I PINTAT
- 07 BARANA DE BRENDOLLES D'ACER, A DEFINIR PER LA DF
- 06 PAVIMENT DE FORMIGÓ POLIT
- 05 PORTA INTERIOR DE DM, DE 40MM DE GRUIX, ACABAT PINTAT AMB ESMALT DE COLOR GRIS METALLITZAT RAL 9022. INCLOU MANETA QUADRADA DE 180X180MM, AMB PANY I CLAU, DEL PROGRAMA INOX 2000 D'ARCON O SIMILAR
- 04 PARET DE PEDRA NATURAL, REPLICADA I REJUNTADA AMB MORTER MIXT DE C.P. I CALÇ
- 03 ENGUIXAT I PINTAT DE COLOR GRIS METALLITZAT CLAR, RAL 9022
- 02 ASCENSOR ELÈCTRIC SENSE CAMBRA DE MÀQUINES, PER A 8 PERSONES O 630 KG, AMB DOBLE EMBARCAMENT A 180°. ACABATS INTERIORS AMB ACER INOXIDABLE. DOBLE PORTA DE VIDRE I PAVIMENT DE PEDRA CALCÀRIA DE LA SÈNIA, AMB ACABAT DEIXAT DE SERRA, DE 2 CM DE GRUIX
- 01 PAVIMENT O AMPIT DE PEDRA CALCÀRIA DE LA SÈNIA, ACABAT DEIXAT DE SERRA, DE 2 CM DE GRUIX

21
20
19
18
17
16
15
14
13
12
11
10
09
08
07
06
05
04
03
02
01

1.30
0.75
0
0.75
1.30

ARQUITECTE MUNICIPAL

RAMON NIETO GALLART

MAIG DE 2016

FULL 1 DE 1