


A1	402346.3296	4620523.0632
A2	402339.7321	4620509.9184
A3	402329.0247	4620509.9827
A4	402331.6221	4620523.1275
C1	402315.2150	4620501.0314
C2	402335.6771	4620516.5230

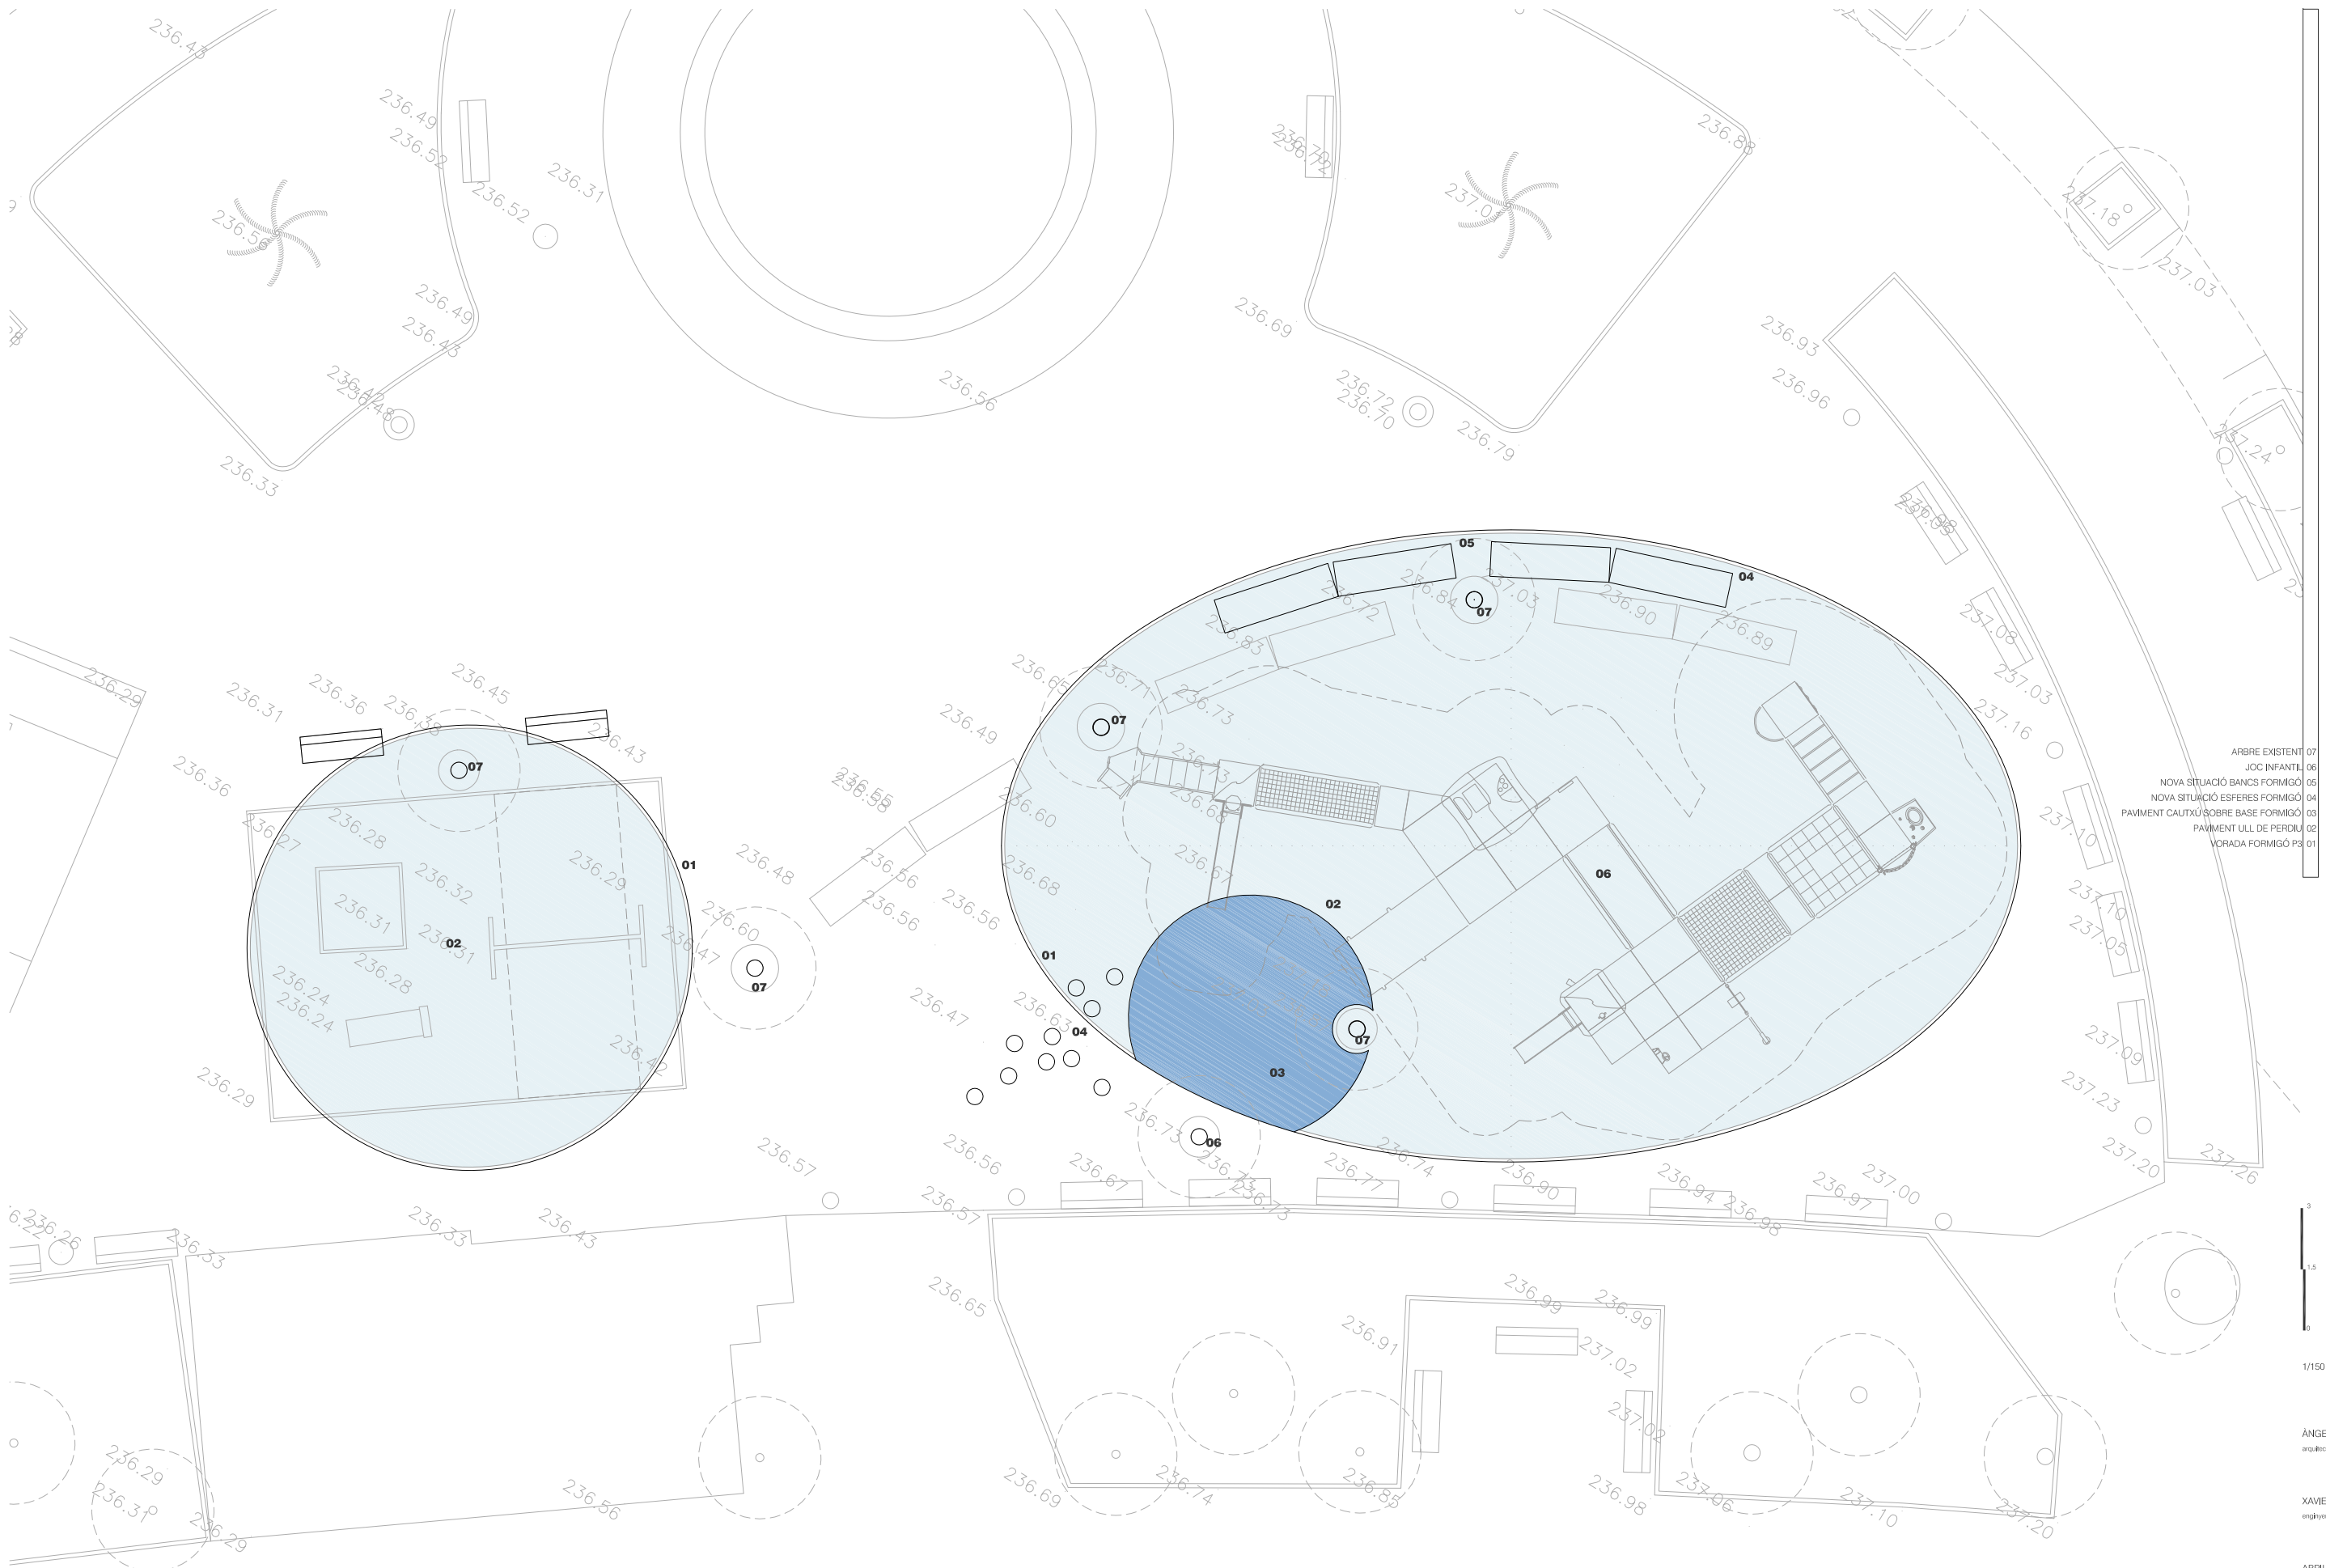

- ARBRE EXISTENT 07
- JOC INFANTIL 06
- NOVA SITUACIÓ BANCS FORMIGÓ 05
- NOVA SITUACIÓ ESFERES FORMIGÓ 04
- PAVIMENT CALTXÚ SOBRE BASE FORMIGÓ 03
- PAVIMENT ULL DE PERDOLU 02
- VORADA FORMIGÓ P3 01



1/150

ÀNGELS MAS PINTÓ
arquitecte

XAVIER FORTUÑO VILLARROYA
enginyer tècnic d'obra pública

ABRIL DEL 2018

FULL 1 DE 1